

ΕΦΗΜΕΡΙΣ ΤΗΣ ΚΥΒΕΡΝΗΣΕΩΣ

ΤΗΣ ΕΛΛΗΝΙΚΗΣ ΔΗΜΟΚΡΑΤΙΑΣ

ΤΕΥΧΟΣ ΤΕΤΑΡΤΟ Αρ. Φύλλου **1545**

30 Δεκεμβρίου 1993

ΑΠΑΛΛΟΤΡΙΩΣΕΙΣ

ΑΠΟΦΑΣΕΙΣ

Αριθ. 1882

Καθορισμός των ορίων του αιγιαλού και δημιουργία ζώνης παραλίας στη θέση Εκβολές Ευήνου της Κοινότητας Γαλατά.

Ο ΝΟΜΑΡΧΗΣ ΑΙΤΩΛΙΑΣ ΚΑΙ ΑΚΑΡΝΑΝΙΑΣ

Έχοντας υπόψη:

1. Τις διατάξεις των άρθρων 1 μέχρι και 7 του Α.Ν. 2344/1940 «περί αιγιαλού και παραλίας», όπως τροποποιήθηκαν και συμπληρώθηκαν με τις διατάξεις: α) Του άρθρου 13 του Ν. 1078/1980 και β) του άρθρου 23 του Ν. 1337/1983.

2. Τις διατάξεις της παραγράφου 9 του άρθρου 1 του Κεφαλαίου Β' της 0.208/181/26.4.1982 (Φ.Ε.Κ. 214/ 26.4.1982 τ.Β') κοινής απόφασης Υπουργών Προεδρίας και Οικονομικών «Αναμόρφωση Συλλογικών Οργάνων Γνωμοδοτικής και Αποφασιστικής Αρμοδιότητας του Υπουργείου Οικονομικών».

3. Την από 30.7.1993 έκθεση της Επιτροπής καθορισμού των ορίων αιγιαλού και παραλίας και θέσεων αμμοληψίας, που καθόρισε τα όρια του αιγιαλού και της παραλίας στην περιοχή εκβολές Ευήνου της Κοινότητας Γαλατά Νομού Αιτωλ/νίας και το από τον Ιανουάριο 1993 τοπογραφικό διάγραμμα, με κλίμακα 1:500 του Κων/νου Ρόκκου, Πολ. Μηχανικού, που θεωρήθηκε στις 13.1.1993 από τη Διεύθυνση Τεχνικών Υπηρεσιών της Νομαρχίας Αιτωλ/νίας και συνοδεύει την έκθεση της προαναφερομένης Επιτροπής.

4. Τη σύμφωνη γνώμη του Γενικού Επιτελείου Ναυτικού, που διατυπώθηκε στο υπ' αριθμ. 544.5/515/93/ 30.3.93 έγγραφό του.

5. Τις διατάξεις του άρθρου 1 της παραγράφου 1 του Ν. 3200/1955 (ΦΕΚ 97/Α'/1955) «περί διοικητικής αποκεντρώσεως» σε συνδυαμό με τις διατάξεις του από 28.6.1955 Β.Δ. «περί εξαιρέσεως από της κατά το άρθρο 1 παράγραφος 1 του Ν. 3200/55 αρμοδιότητος των Νομαρχών, αντικειμένων τινών αρμοδιότητος του Υπουργού Οικονομικών» του Β.Δ. 704/1970 και του άρθρου 1 παραγράφου 5 του Π.Δ. 71/1984, για μεταβίβαση αρμοδιοτήτων του Υπουργού Οικονομικών στους Νομάρχες και στις περιφερειακές αρχές διανομαρχιακού επιπέδου, αποφασίζουμε:

1. Επικυρώνουμε την από 30.7.1993 έκθεση της Επιτροπής καθορισμού των ορίων αιγιαλού και παραλίας και θέσεων αμμοληψίας, καθώς και το από τον Ιανουάριο 1993 τοπογραφικό διάγραμμα, που τη συνοδεύει, το οποίο συντάχθηκε από τον Κων/νο Ρόκκο, Πολ. Μηχανικό, με κλίμακα 1:500 και θεωρήθηκε στις 13.1.1993 από την Δ.Τ.Υ. επί του οποίου η πιο πάνω Επιτροπή, καθόρισε τα όρια αιγιαλού με:

1. Την οριογραμμή αιγιαλού διά συνεχούς κόκκινης γραμμής πολυγωνικής, με κορυφές Α1-Α2.....Α11 στο όριο της άμμου.

2. Την οριογραμμή της παραλίας δια συνεχούς πολυγωνικής γραμμής με χρώμα κίτρινο Π1, Π2, Π3....Π11 και με πλευρές παράλληλες προς τη ζώνη αιγιαλού και σε απόσταση 10μ. από αυτή.

3. Κάνουμε δεκτή την αποτύπωση της ευρύτερης περιοχής, σε κλίμακα 1:5000 προκειμένου να ορισθεί η γραμμή του παλαιού αιγιαλού με σημεία 1,2,3,4... 10 με συντεταγμένες όπως στον πίνακα του σχεδίου και όπως αυτά υποβλήθηκαν στο έδαφος με πασσάλους και μετρήθηκαν απ' ευθείας στο πεδίο (εξαρτημένη όδευση κατά δύο άκρα από τα τριγωνομετρικά σημεία του Κρατικού δικτύου της ΓΥΣ στην περιοχή).

Η απόφαση αυτή, με την έκθεση της Επιτροπής και το διάγραμμα, να δημοσιευθούν στην Εφημερίδα της Κυβερνήσεως.

Μεσολόγγι, 15 Δεκεμβρίου 1993

Ο Νομάρχης
ΚΩΣΤΑΣ ΣΤΑΦΥΛΑΣ

ΕΚΘΕΣΗ

Επιτροπής καθορισμού ορίων αιγιαλού και παραλίας και παλαιού αιγιαλού (άρθρου 74 Π.Δ. 636/77).

Δια τον καθορισμό το πρώτον των ορίων του αιγιαλού και του παλαιού αιγιαλού και παραλίας, προς της μισθωμένης έκτασης από την ΕΥΗΝΟΣ ΕΠΕ στη θέση εκβολές Ευήνου της κοινότητας Γαλατά Αιτωλ/νίας. Στο Μεσολόγγι σήμερα 30.7.1993 οι υπογεγραμμένοι:

1. Τζωρτζοπούλου Μαίρη, Εργοδηγός Δομ. Έργων, ως νόμιμος αναπληρωτής, κωλυομένου του τακτικού μέλους

Προϊσταμένου Κτηματικής Υπηρεσίας Αιτωλ/νίας, ως Προέδρου.

2. Καραθανάση Ειρήνη, Τοπογράφος Μηχ/κός της Δ.Τ.Υ., ως αναπληρωτής προϊσταμένου της Δ.Τ.Υ. Ν. Αιτωλ/νίας ως μέλους, κωλυομένου του τακτικού μέλους και

3. Ρισβάς Αθανάσιος, Ανθυπασπιστής Λ.Σ., ως νόμιμος αναπληρωτής κωλυομένου του τακτικού μέλους, Λιμενάρχη Μεσολογγίου ως μέλους,

αποτελούντες την επιτροπή καθορισμού ορίων αιγιαλού και παραλίας δυνάμει του άρθρου 74 του Π.Δ. 636/77 και την υπ' αριθμ. 84/28.1.93 εντολής του προϊσταμένου της Κτηματικής Τράπεζας Μεσολογγίου, μετέβημεν επί τόπου στην προαναφερομένη περιοχή την 30.7.1993 και λαβόντες υπόψιν:

1. Το υπ' αριθ. έγγραφο 8348/92/13.1.93 της Διεύθυνσης Τεχνικών Υπηρεσιών, δια μέσου του οποίου ο ενδιαφερόμενος ζητεί τον καθορισμό των ορίων αιγιαλού παραλίας στην ανωτέρω περιοχή.

2. Το υπό του Κων/νου Ρόκκου, Πολ. Μηχανικού συνταχθέν τοπογραφικό και υψομετρικό διάγραμμα με κλίμακα 1:500 σε τέσσερα αντίγραφα το καθένα ηλεγμένο για την ακρίβεια της αποτύπωσης από την Ειρήνη Καραθανάση, Τοπογραφικό Μηχανικό στις 12.1.93 και θεωρημένο από τον Προϊστάμενο της Δ.Τ.Υ. Ν. Αιτωλ/νίας Θ. Ντετόπουλο στις 13.1.93 ως το άρθρο του Ν. 719/77.

3. Την υπ' αριθ. 185/1.2.93 απόφαση Νομάρχη Αιτωλ/νίας για την έγκριση της επιτροπής αιγιαλού και παραλίας.

4. Την υπ' αριθ. 544.5/515/93/30.3.93 απάντηση του ΓΕΝ σχετικά με διορθώσεις και υποβολή συμπληρωματικών στοιχείων σε ό,τι αφορά τόσο το Τοπογραφικό όσο και την ύπαρξη παλαιού αιγιαλού.

5. Την από 5603/25.6.93 αίτηση του ενδιαφερομένου για την αποτύπωση του παλαιού αιγιαλού σε κλίμακα 1:5000, διότι:

Α) Δεν μπορεί να υποστηριχθεί οικονομικά η αποτύπωση στο 1:2000 ή στο 1:1000, όπως προτείνει το ΓΕΝ δεδομένου ότι προτείνεται για μεγάλης έκτασης αποτύπωσης (400 στρε. και πλέον και

Β) Τη χρονική καθυστέρηση που θα σήμαινε από την επένδυση (εγκρίσεις προγράμματος από Ε.Ο.Κ. για επιδοτούμενες χερσαίες εγκαταστάσεις ιχθυοκαλλιέργειας).

6. Την εκ της επιτοπίου μετάβασής μας σχηματισθείσα αντίληψη περί της ύπαρξης παλαιού αιγιαλού λόγω των προσχώσεων του ποταμού Ευήνου σε μεγάλο βάθος.

7. Την εκ της Τοπογραφικής υπηρεσίας του Υπουργείου Γεωργίας πληροφορία, για τη διενέργεια υποχρεωτικού αναδασμού στην Κοινότητα Γαλατά με την υπ' αριθ. 9232/29.9.90 απόφαση Νομάρχη Αιτωλ/νίας (ΦΕΚ 790 Β'/17.12.90 αποφ. Νομάρχη)

8. Την αναγκαιότητα καθορισμού ορίων παλαιού αιγιαλού άμεσα στην περιοχή προκειμένου να προστατευθούν τα συμφέροντα του Δημοσίου.

9. Την ύπαρξη τεχνητών καναλιών, που κατασκευάστηκαν από την Κοινότητα Γαλατά, όπως σημειώνεται στο τοπογραφικό διάγραμμα 1:500 λόγω του ότι στην περιοχή υπήρχε παλαιό ιχθυοτροφείο που μίσθωνε η Κοινότητα.

10. Την από 30.7.93 θεώρηση του τοπογραφικού διαγράμματος 1:5000 του παλαιού αιγιαλού ως προς το όριο αναδασμού όπως φαίνεται σ' αυτό από την Τοπογραφική Υπηρεσία.

11. Το από 16.9.93 έγγραφο του ΓΕΝ σχετικά με την πλευρά 9-10 και τη διόρθωση που προτείνεται στην κορυφή 10 για τη μη ταύτισή του με το Α11, διότι ο παλιός αιγιαλός φαίνεται να προεκτείνεται και ανατολικότερα της έκτασης, αποφασίζουμε:

Καθορίζουμε: Α) Επί του ως άνω τοπογραφικού διαγράμματος 1:500.

1) Την οριογραμμή αιγιαλού δια συνεχούς κόκκινης γραμμής πολυγωνικής με κορυφές Α1-Α2....Α11 στο όριο της άμμου, χωρίς η επιτροπή να λαμβάνει υπ' όψιν της τα τεχνικά κανάλια, διότι ο αιγιαλός είναι ένα φυσικό γεγονός και σύμφωνα με την έννοια του άρθρου 1 του Α.Ν. 2344/40 είναι ζώνη ξηράς η οποία καλύπτεται από αναβάσεις του κυματισμού και όχι ζώνη ξηράς που καλύπτεται από θάλασσα με τεχνητό τρόπο.

2) Την οριογραμμή της παραλίας δια συνεχούς πολυγωνικής γραμμής με χρώμα κίτρινο Π1, Π2, Π3... Π11 και με πλευρές παράλληλες προς τη ζώνη αιγιαλού και σε απόσταση 10μ. από αυτή.


3) Κάνουμε δεκτή την αποτύπωση της ευρύτερης περιοχής σε κλίμακα 1:5000 προκειμένου να ορισθεί η γραμμή του παλαιού αιγιαλού με σημεία 1, 2, 3, 4...., 10 με συντεταγμένες όπως στον πίνακα του σχεδίου και όπως αυτά υποβλήθηκαν στο έδαφος με πασσάλους και μετρήθηκαν απ' ευθείας στο πεδίο (εξηρτημένη όδευση κατά τα δύο άκρα από τα τργωνομετρικά σημεία του Κρατικού δικτύου της ΓΥΣ στην περιοχή).


Επίσης αποφασίζουμε η κορυφή 10 να έχει συντεταγμένες όπως αυτές αναγράφονται στον πίνακα με το σκεπτικό να επεκταθεί μελλοντικά η γραμμή παλαιού αιγιαλού όσο χρειάζεται, τόσο στην προέκταση της 9-10, όσο και ανατολικότερα, δεδομένου ότι η υφιστάμενη τάφρος είναι και όριο αναδασμού.

Η οριογραμμή του παλιού αιγιαλού συμπίπτει και με το όριο αναδασμού της περιοχής όπως φαίνεται στο σχέδιο.

Η παρούσα συντάχθηκε εις τετραπλούν (4) και υπογράφεται όπως παρακάτω:

Η Επιτροπή
(υπογραφές)

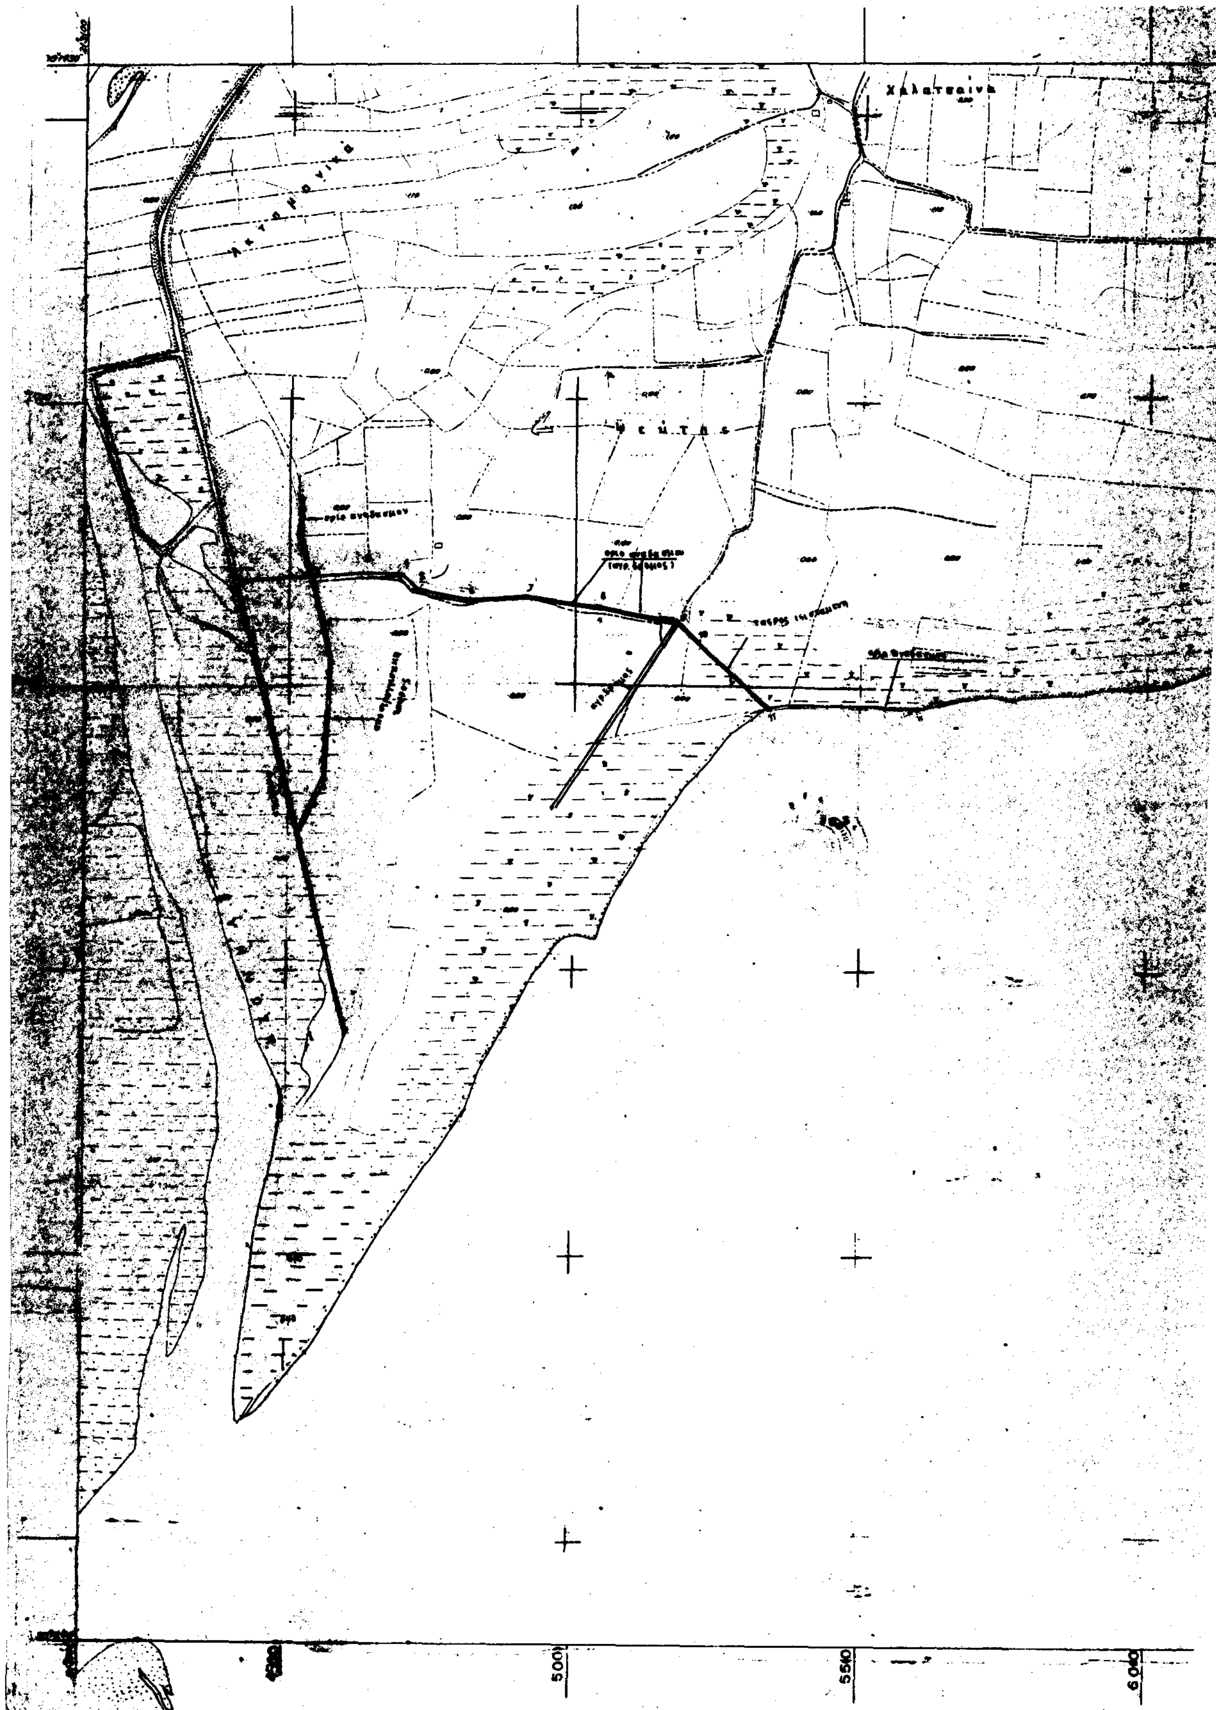

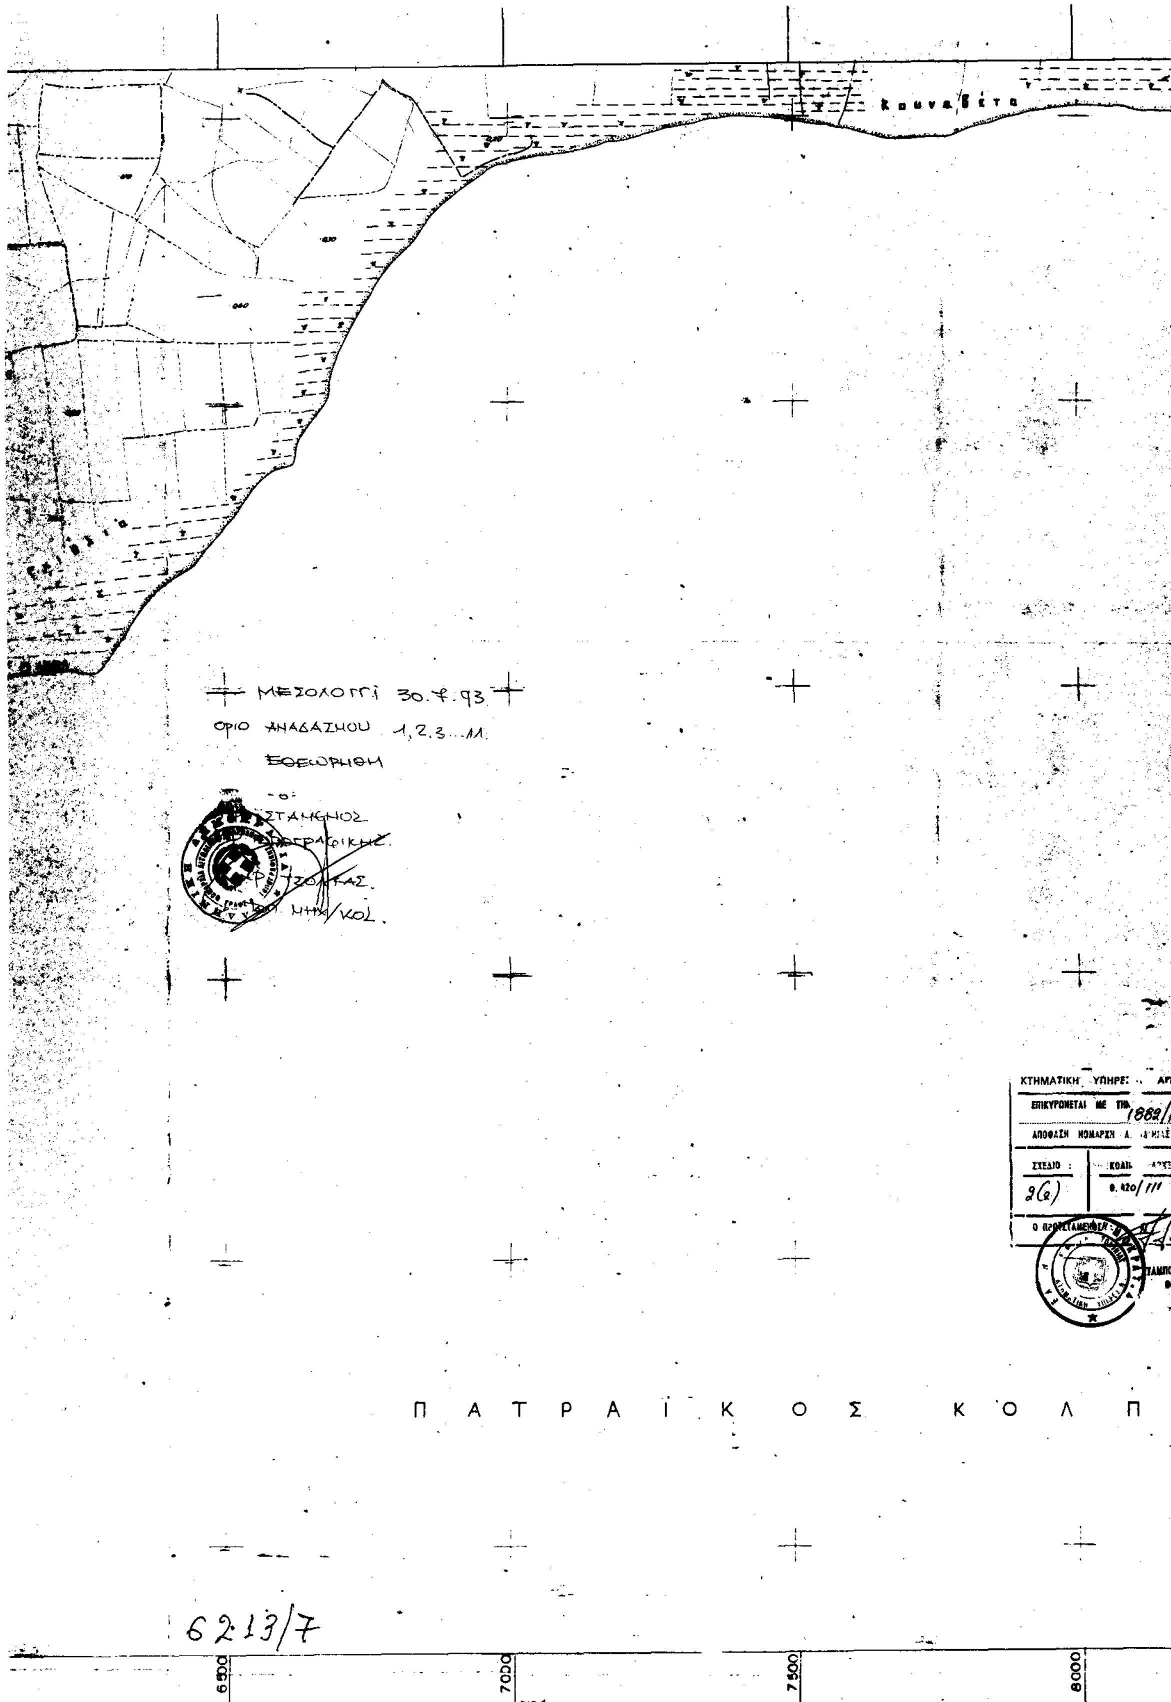
Κουνάβετα
ΜΕΣΟΛΟΓΓΙ 30.7.93
ΟΡΙΟ ΑΝΑΔΑΣΜΟΥ 1,2,3...11.
ΕΘΕΩΡΗΘΗ
ΚΤΗΜΑΤΙΚΗ ΥΠΗΡΕΣΙΑ
ΕΠΙΚΥΡΩΝΕΤΑΙ ΜΕ ΤΗΝ
ΑΠΟΦΑΣΗ ΝΟΜΑΡΧΗ
ΣΧΕΔΙΟ :
2(2)
Π Α Τ Ρ Α Ϊ Κ Ο Σ Κ Ο Λ Π
6213/7
6500
7000
7500
8000

ΥΠΟΜΝΗΜΑ

Η εξαρτηση εγινε απο το Κρατικο Δικτυο της Γ.Υ.Σ. (προβολη ΗΑΤΤ)
Κ.Φ.Χ. 1:50.000 ΕΤΗΝΟΧΩΡΙΟΝ
Φ=38° 15' Λ=-2° 15'

ΠΙΝΑΚΑΣ ΣΥΝΤΕΤΑΓΜΕΝΩΝ ΚΟΡΥΦΩΝ ΑΙΓΙΑΛΟΥ

ΚΟΡ	Χ	Ψ
Α1	4824	6274
Α2	4871.5	6388
Α3	4986	6546
Α4	4975.5	6554
Α5	5013	6588
Α6	5029	6565
Α7	5126.5	6735
Α8	5188.5	6846
Α9	5207	6838.5
Α10	5246.5	6900
Α11	5296.5	6933
Α12	5340.5	6956.5

ΠΙΝΑΚΑΣ ΣΥΝΤΕΤΑΓΜΕΝΩΝ ΚΟΡΥΦΩΝ ΠΑΛΑΙΟΥ ΑΙΓΙΑΛ[ΟΥ]

ΚΟΡ	Χ	Ψ
1	4420	7185
2	4540	7195
3	4632.48	7195.32
4	4701.76	7191.30
5	4718.72	7188.86
6	4815.07	7154.88
7	4920.09	7154.88
8	5045.47	7132.60
9	5176.12	7110.87
10	5215.30	[illegible]

——— Γραμμη Αιγιαλου
— — Γραμμη Παραλιας παραλληλη σε αποσταση 10 μ.
Γραμμη Παλαιου Αιγιαλου.

Το παρον συνοδευει την απο -.-93 εκθεση της επιτροπης.

Η ΕΠΙΤΡΟΠΗ
1.
2.
3.

Μεσσολογγι

Συν/γαι αυραίων επιφ. ... Hlou εις αζιμουθιακήν προβολήν ελλειψοειδούς BESS ... HATT

6213 7
Ανάργυροι - ...

Κέντρον Φ.Χ 1:100.000 ΜΕΣΟΛΟΓΓΙΟΝ ΚΑΤΩ ΑΧΑΪΑ
φ= 38° 15'
λ= -2° 15'

Διάγραμμα συνδέσεως φύλλων

6212 6	6213 5	6213 6
6212 8		6213 8
6222 2	6223 1	62..

Φύλλον: 6213 7

7500
7000
6500
6000
5500

ΕΛΛΗΝΙΚΗ ΔΗΜΟΚΡΑΤΙΑ
ΝΟΜΑΡΧΙΑ ΑΙΤΩΛΟΑΚΑΡΝΑΝΙΑΣ

ΤΟΠΟΓΡΑΦΙΚΟ ΔΙΑΓΡΑΜΜΑ


ΓΙΑ ΤΟΝ ΚΑΘΟΡΙΣΜΟ ΑΙΓΙΑΛΟΥ ΚΑΙ ΠΑΡΑΛΙΑΣ
ΣΤΗ ΘΕΣΗ "ΕΚΒΟΛΕΣ ΕΥΗΝΟΥ"
ΚΟΙΝΟΤΗΤΑΣ ΓΑΛΑΤΑ ΑΙΤ/ΝΙΑΣ


Επισπευδων: ΕΤΗΝΟΣ Ε.Π.Ε.


ΚΛΙΜΑΚΑ: 1:5000


ΑΓΡΙΝΙΟ ΙΑΝΟΥΑΡΙΟΣ 93


ΘΕΩΡΗΘΗΚΕ	ΕΛΕΓΧΘΗΚΕ	Ο ΣΥΝΤΑΞΑΣ
Θεωρήθηκε 6.12.93 ... τόπου για την ακρίβεια της αποτύπωσης. ΑΝΑΣΤΑΣΙΑ ΜΟΥΤΣΙΟΥ ΤΟΠΟΓΡΑΦΟΣ ΜΗΧΑΝΙΚΟΣ	Μεσολόγγι 6.12.1993 Ο Πρόεδρος ... ΘΕΜ. ... ΠΟΥΛΟΣ ΠΕ4/Α'	... Π. ΡΟΚ... ΜΗΧΑΝΙΚΟΣ ... 61604 ... 31871404

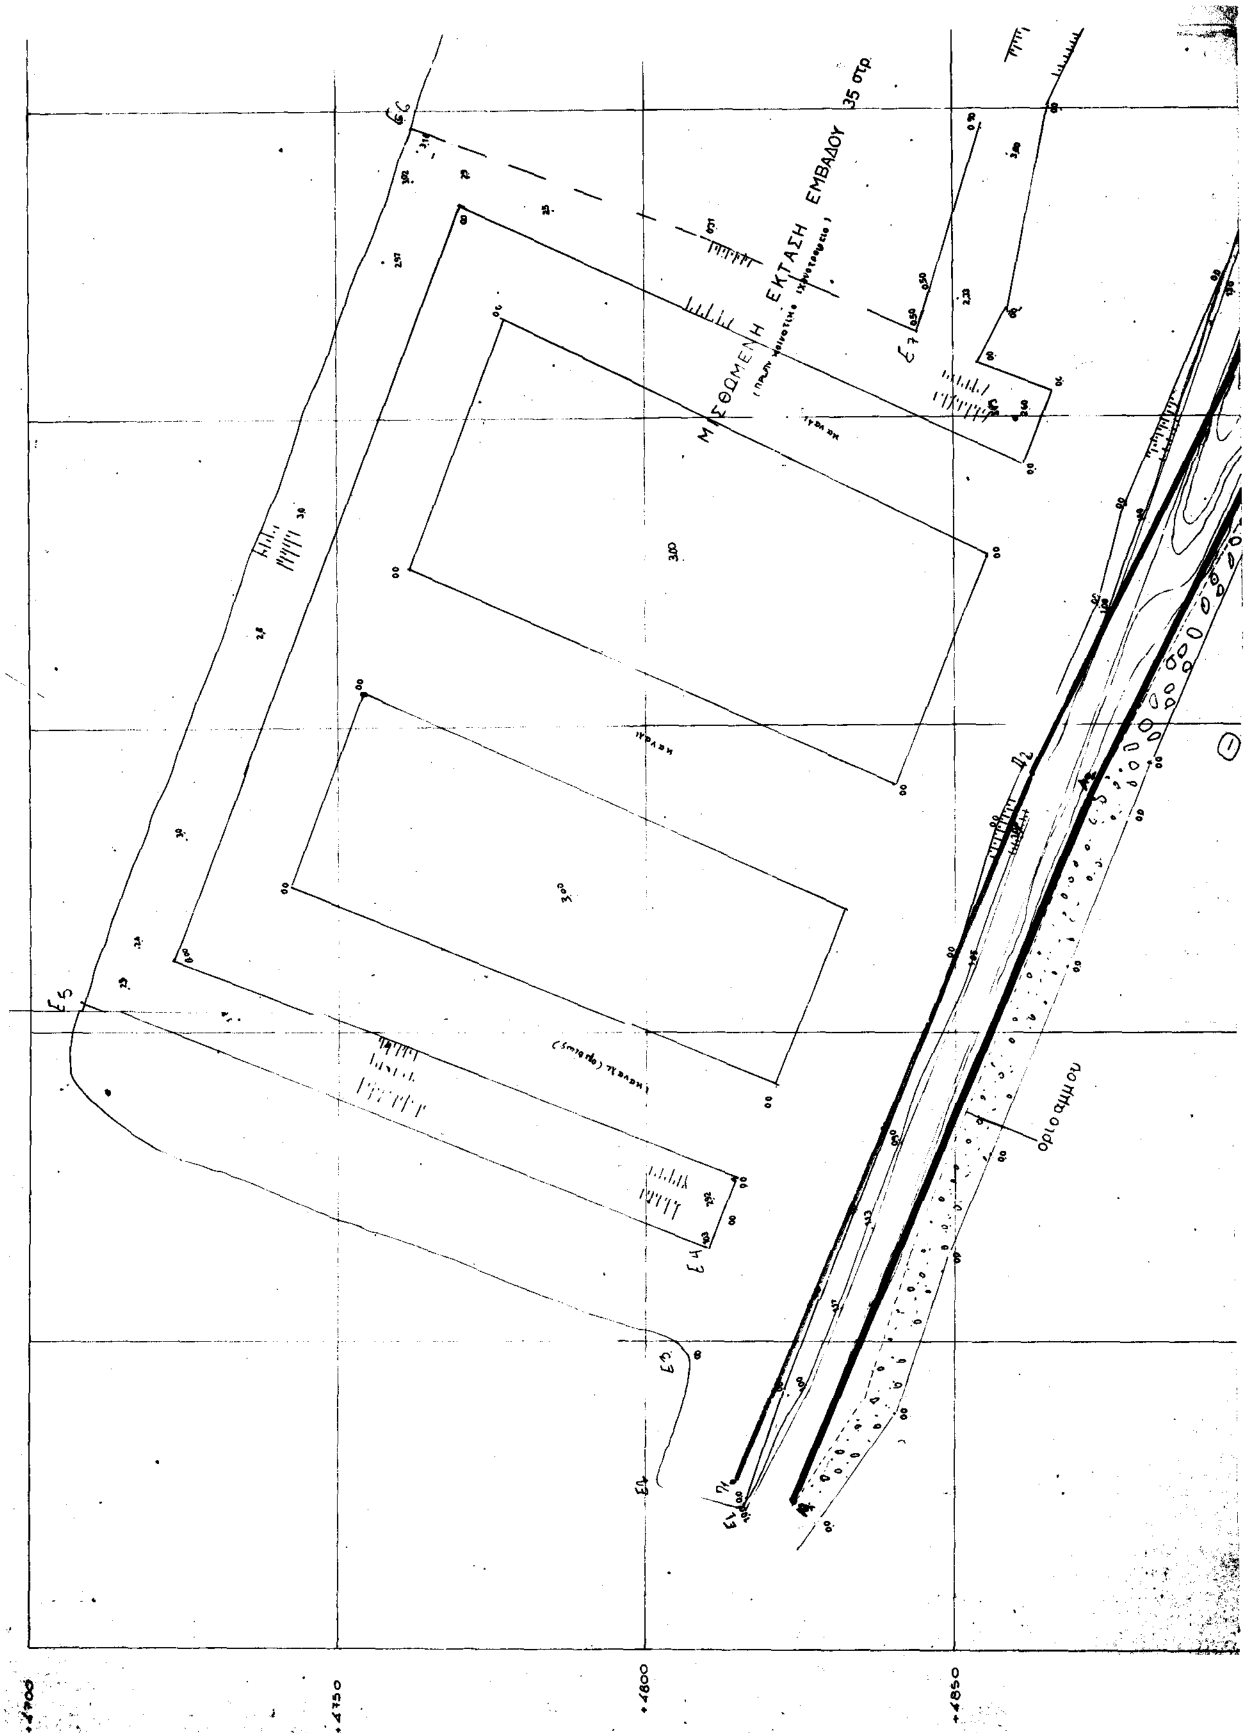
ΜΙΣΘΩΜΕΝΗ ΕΚΤΑΣΗ ΕΜΒΑΔΟΥ 35 στρ.
οριο αμμου
+4700
+4750
+4800
+4850

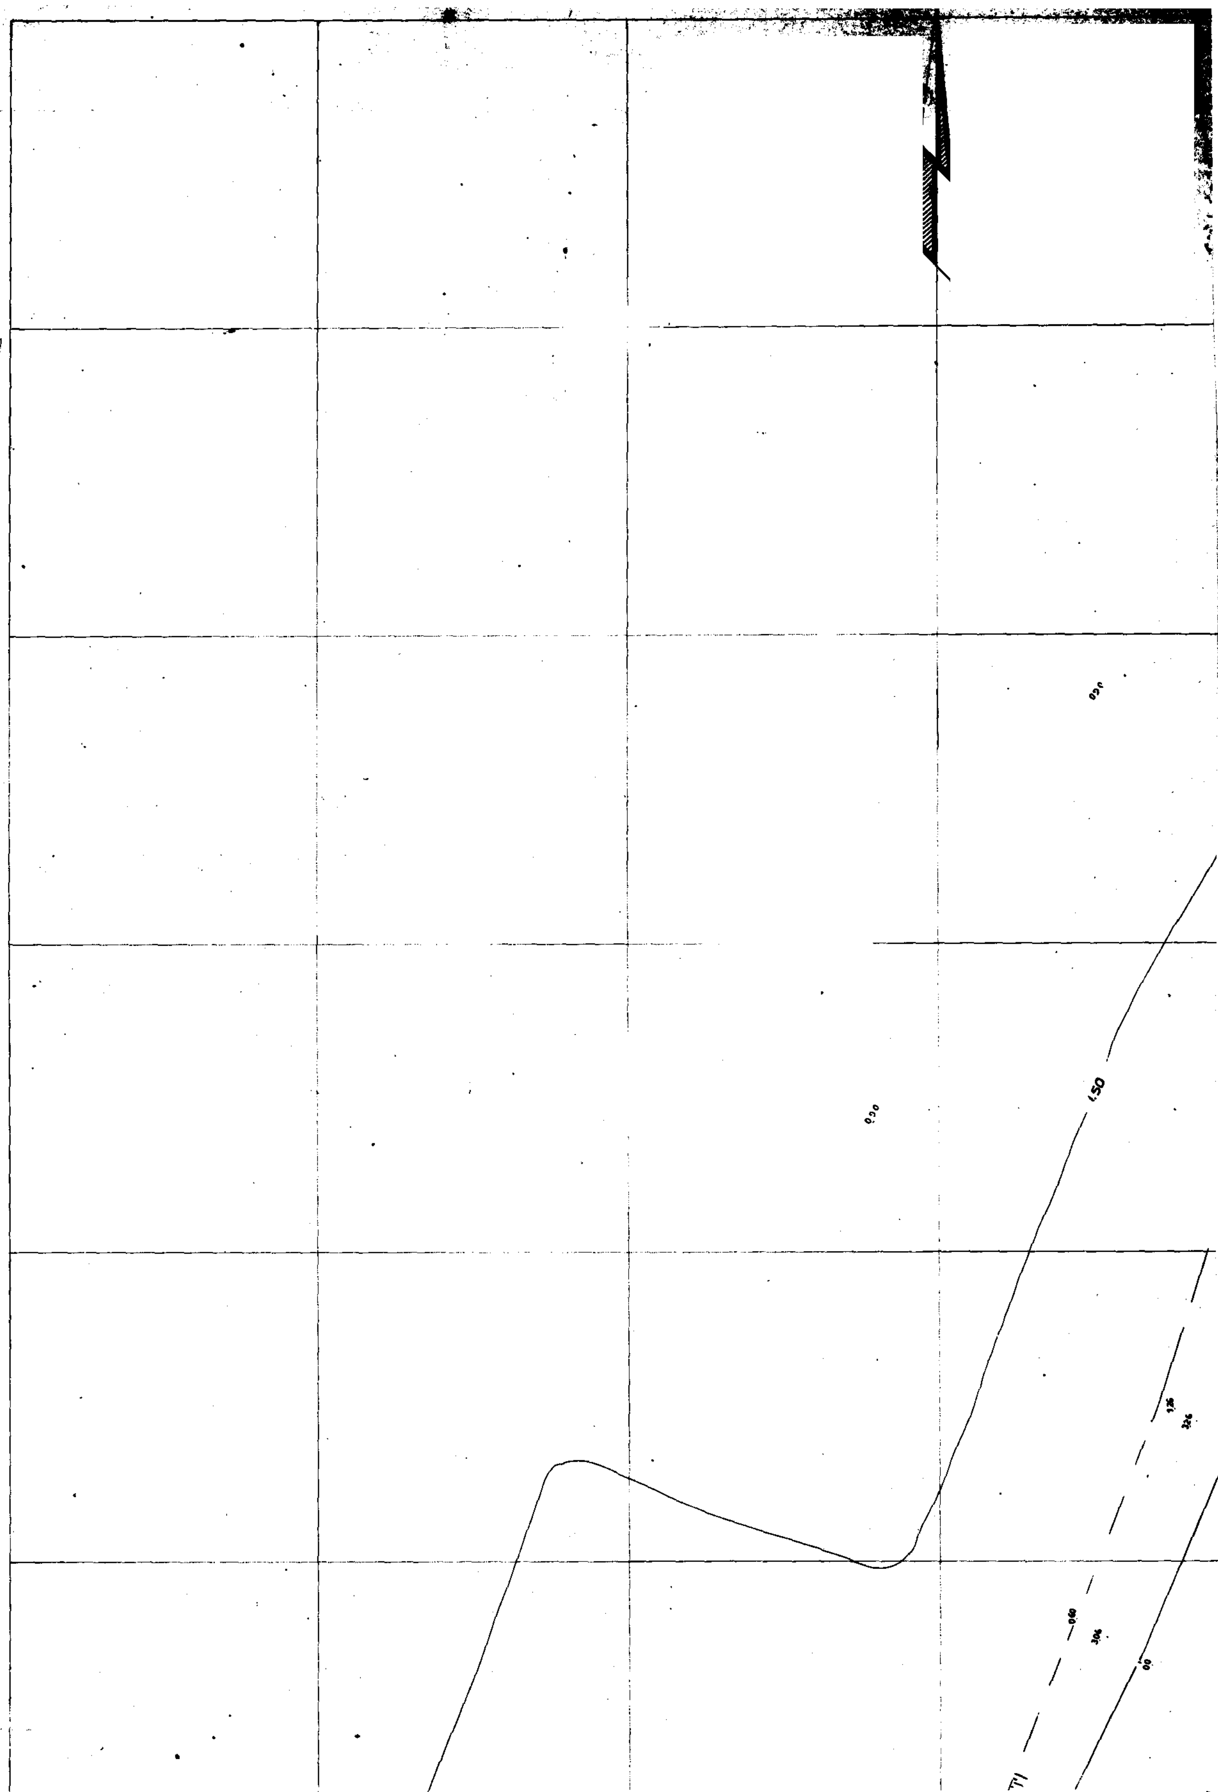


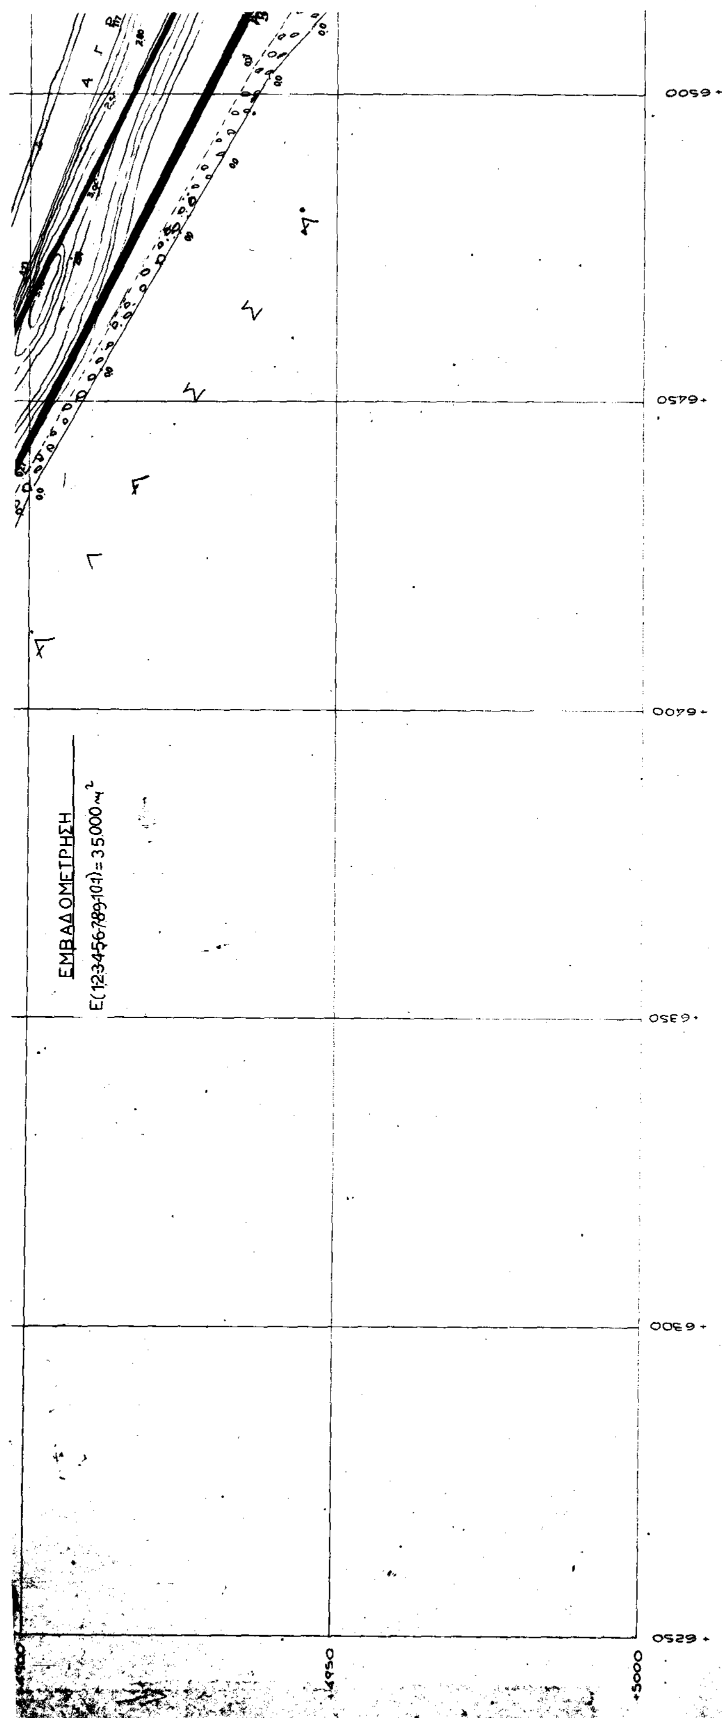
ΕΜΒΑΔΟΜΕΤΡΗΣΗ
Ε(1-2-3-4-5-6-7-8-9-10-1) = 35.000 m^2
+6500
+6450
+6400
+6350
+6300
+6250
+4900
+4950
+5000

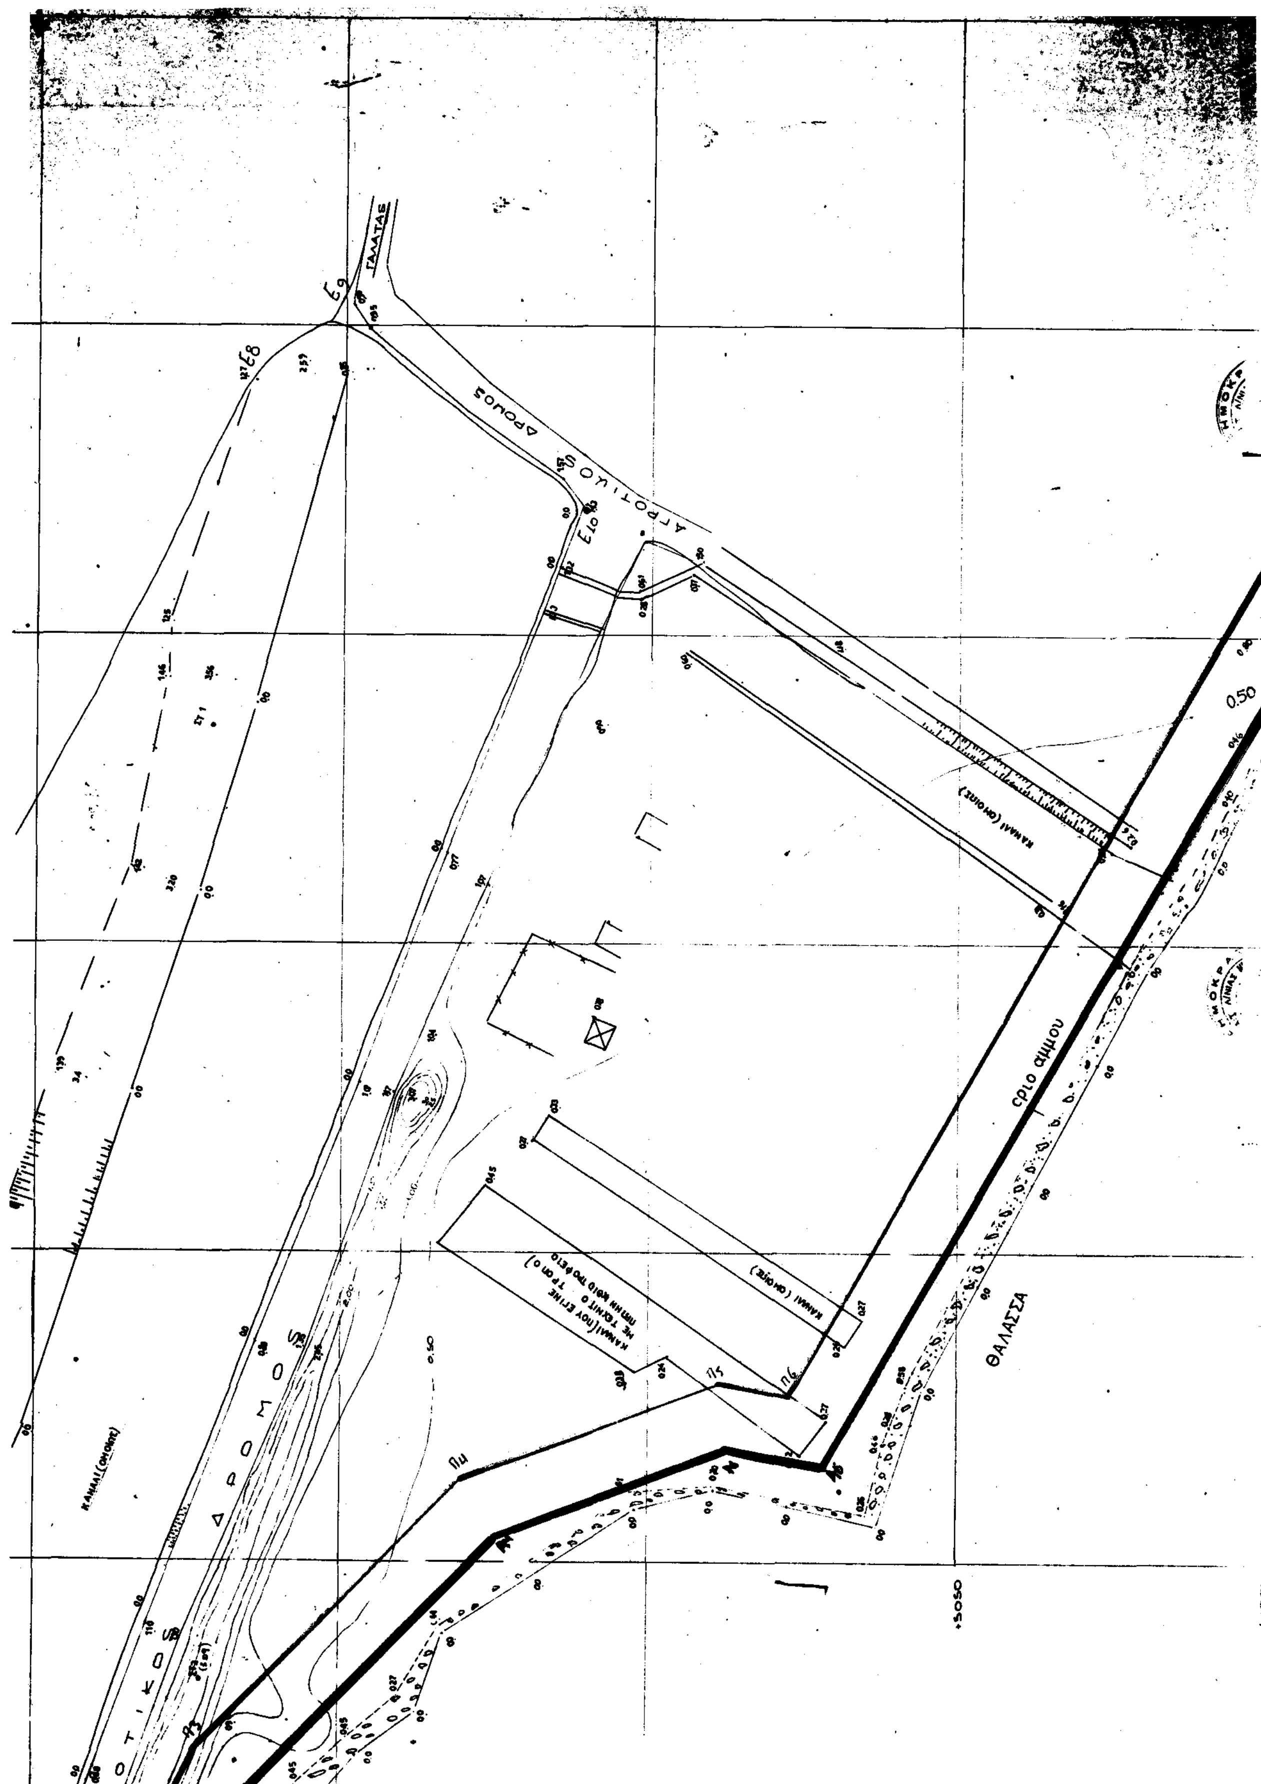
ΓΑΛΑΤΑΣ
Ε9
Ε8
Ε10
ΑΓΡΟΤΙΚΟΣ ΔΡΟΜΟΣ
ΚΑΝΑΛΙ (ΟΜΟΙΩΣ)
ΘΑΛΑΣΣΑ
0.50
+5050

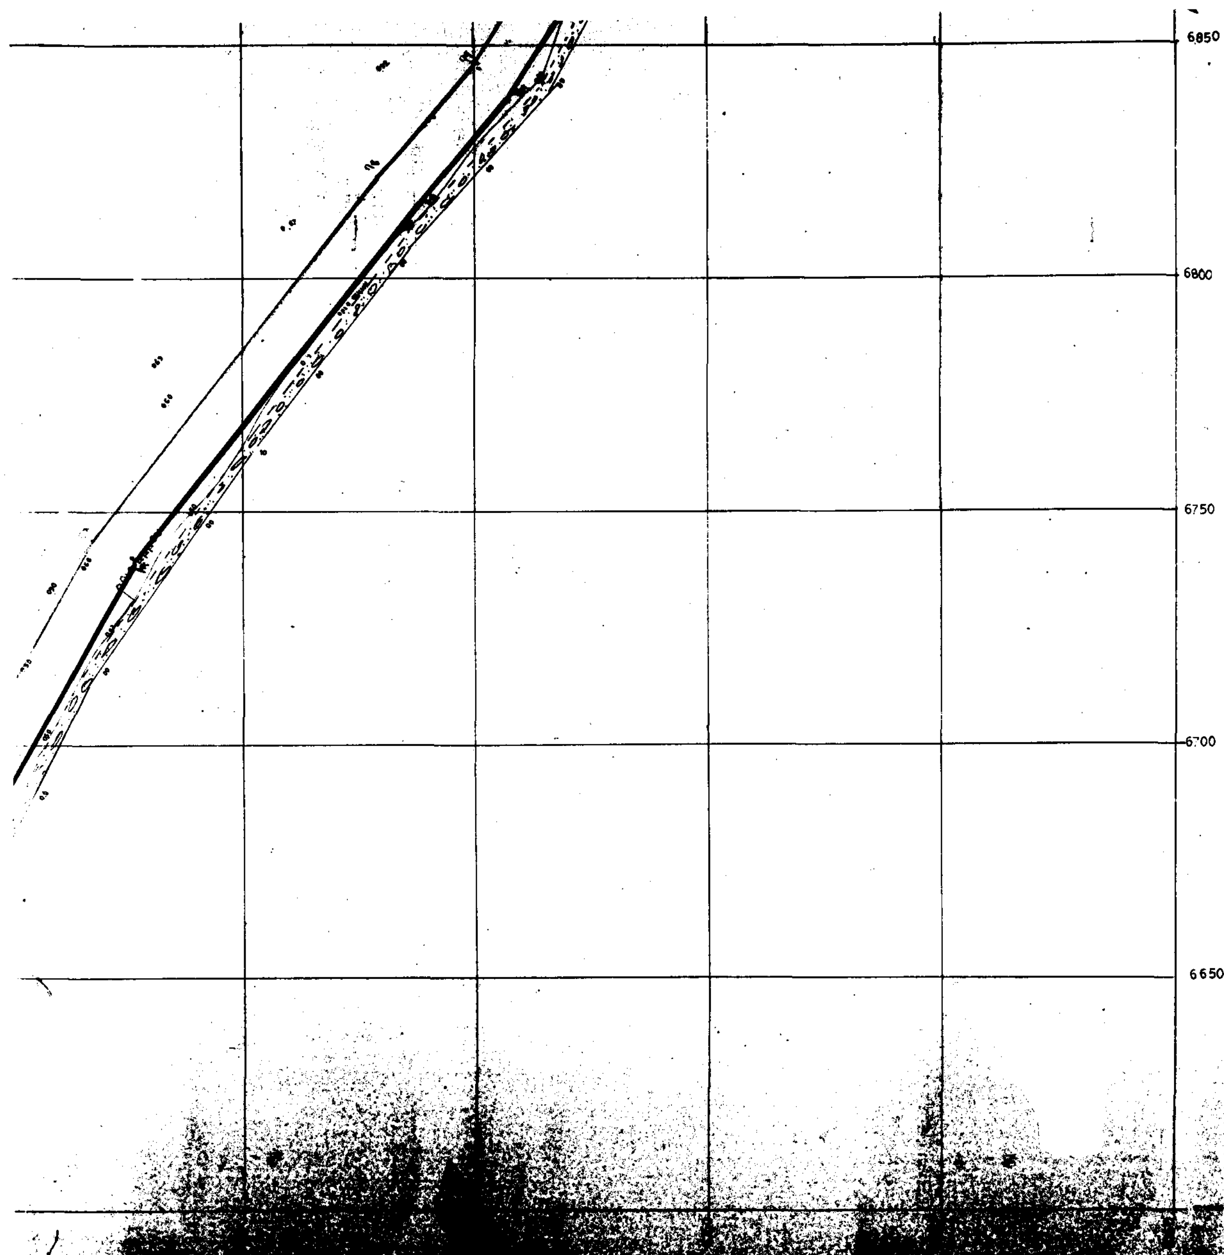

6850
6800
6750
6700
6650

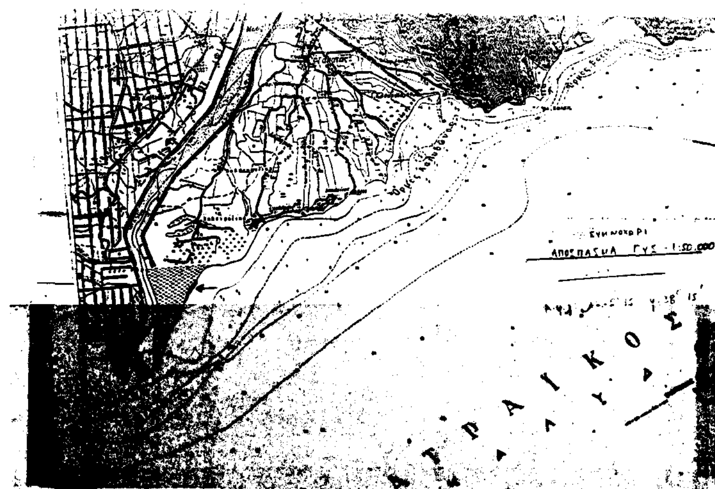

ΥΠΟΜΝΗΜΑ

Η εξαρτηση εγινε απο το Κρατικο Δικτυο τηϑ Γ.Υ.Σ. (προβολη ΗΑΤΤ)
Χ.Φ.Χ. 1:50.000 ΕΤΗΝΟΧΩΡΙΟΝ
Φ=38° 15' Λ=−2° 15'


ΠΙΝΑΚΑΣ ΣΥΝΤΕΤΑΓΜΕΝΩΝ ΚΟΡΥΦΩΝ ΑΙΓΙΑΛΟΥ			ΠΙΝΑΚΑΣ ΣΥΝΤΕΤΑΓΜΕΝΩΝ ΚΟΡΥΦΩΝ ΠΑΛΑΙΟΥ ΑΙΓΙΑΛ[illegible]		
ΚΟΡ	Χ	Ψ	ΚΟΡ	Χ	Ψ
Α1	4824	6274	1	4420	7185
Α2	4871.5	6388	2	4540	7195
Α3	4935	6546	3	4632.48	[illegible]
Α4	4975.5	6554	4	4701.76	[illegible]
Α5	5015	6568	5	4718.72	[illegible]
Α6	5029	6565	6	4815.[illegible]	[illegible]
Α7	5126.6	6739	7	[illegible]	[illegible]
Α8	5188.5	6846	8	[illegible]	[illegible]
Α9	5207	6838.5	9	[illegible]	[illegible]
Α10	5246.5	6900	10	[illegible]5.50	[illegible]
Α11	5296.5	6939			
Α12	5340.7	6956.3			

—— Γραμμη Αιγιαλου
— Γραμμη Παραλιας παραλληλη σε αποσταση [illegible]
—— Γραμμη Παλαιου Αιγιαλου.

Το παρον συνοδευει την απο 30-7-93 εκθεση της [illegible]

Η ΕΠΙΤΡΟΠΗ
1.
2.
3.

Μεσολογγι

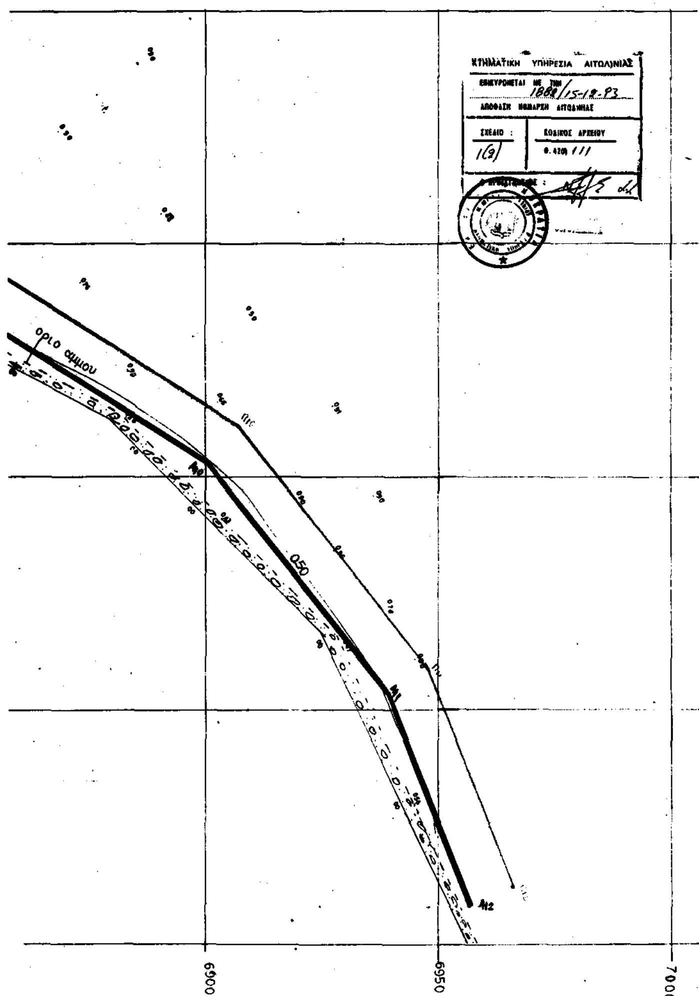

ΕΛΛΗΝΙΚΗ ΔΗΜΟΚΡΑΤΙΑ
ΝΟΜΑΡΧΙΑ ΑΙΤΩΛΟΑΚΑΡΝΑΝΙΑΣ

ΤΟΠΟΓΡΑΦΙΚΟ ΔΙΑΓΡΑΜΜΑ

ΓΙΑ ΤΟΝ ΚΑΘΟΡΙΣΜΟ ΑΙΓΙΑΛΟΥ ΚΑΙ ΠΑΡΑΛΙΑΣ
ΣΤΗ ΘΕΣΗ "ΕΚΒΟΛΕΣ ΕΥΗΝΟΥ"
ΚΟΙΝΟΤΗΤΑΣ ΓΑΛΑΤΑ ΑΙΤ/ΝΙΑΣ

Επισπευδων: ΕΥΗΝΟΣ Ε.Π.Ε.

ΚΛΙΜΑΚΑ: 1:500

ΑΓΡΙΝΙΟ ΙΑΝΟΥΑΡΙΟΣ 93

ΘΕΩΡΗΘΗΚΕ	ΕΛΕΓΧΘΗΚΕ	Ο ΣΥΝΤΑΞΑΣ
Μεσολογγι 12-1-93 Ελέγχθηκε τόσον για την ακρίβεια της αποτύπωσης	ΘΕΩΡΗΘΗΚΕ 12-1-93	[illegible]

ΕΘΝΙΚΟ ΤΥΠΟΓΡΑΦΕΙΟ

Εκδίδει την ΕΦΗΜΕΡΙΔΑ ΤΗΣ ΚΥΒΕΡΝΗΣΕΩΣ από το 1833

Διεύθυνση : Καποδιστρίου 34
Ταχ. Κώδικας : 104 32
TELEX : 22.3211 YPET GR
FAX : 5234312

Οι υπηρεσίες του **ΕΘΝΙΚΟΥ ΤΥΠΟΓΡΑΦΕΙΟΥ** λειτουργούν καθημερινά από **8.00'** έως **13.00'**

ΧΡΗΣΙΜΕΣ ΠΛΗΡΟΦΟΡΙΕΣ

* Πώληση ΦΕΚ όλων των Τευχών Σολωμού 51 τηλ.: 52.39.762
* ΒΙΒΛΙΟΘΗΚΗ: Σολωμού 51 τηλ.: 52.48.188
* Για φωτοαντίγραφα παλαιών τευχών στην οδό Σολωμού 51 τηλ.: 52.48.141
* Τμήμα πληροφόρησης: Για τα δημοσιεύματα των ΦΕΚ Σολωμού 51 τηλ. 52.25.713 - 52.49.547

* Οδηγίες για δημοσιεύματα Ανωνύμων Εταιρειών και ΕΠΕ τηλ.: 52.48.785

Πληροφορίες για δημοσιεύματα Ανωνύμων Εταιρειών και ΕΠΕ τηλ.: 52.25.761

* Αποστολή ΦΕΚ στην επαρχία με καταβολή της αξίας του δια μέσου Δημοσίου Ταμείου Για πληροφορίες: τηλ.: 52.48.320

Τιμές κατά τεύχος της ΕΦΗΜΕΡΙΔΑΣ ΤΗΣ ΚΥΒΕΡΝΗΣΕΩΣ:

Κάθε τεύχος μέχρι 8 σελίδες δρχ. 100. Από 9 σελίδες μέχρι 16 δρχ. 150, από 17 έως 24 δρχ. 200

Από 25 σελίδες και πάνω η τιμή πώλησης κάθε φύλλου (8σέλιδου ή μέρους αυτού) αυξάνεται κατά 50 δρχ.

Μπορείτε να γίνετε συνδρομητής για όποιο τεύχος θέλετε. Θα σας αποστέλλεται με το Ταχυδρομείο.

ΕΤΗΣΙΕΣ ΣΥΝΔΡΟΜΕΣ

Κωδικός αριθ. κατάθεσης στο Δημόσιο Ταμείο 2531		Κωδικός αριθ. κατάθεσης στο Δημόσιο Ταμείο 3512
Η ετήσια συνδρομή είναι:		Ποσοστό 5% υπέρ του Ταμείου Αλληλοβοηθείας του Προσωπικού (ΤΑΠΕΤ)
α) Για το Τεύχος Α'	Δρχ. 15.000	Δρχ. 750
β) » » » Β'	» 30.000	» 1.500
γ) » » » Γ'	» 10.000	» 500
δ) » » » Δ'	» 30.000	» 1.500
ε) » » » Αναπτυξιακών Πράξεων	» 20.000	» 1.000
στ) » » » Ν.Π.Δ.Δ.	» 10.000	» 500
ζ) » » » ΠΑΡΑΡΤΗΜΑ	» 5.000	» 250
η) » » » Δελτ. Εμπ.& Βιομ. Ιδ.	» 10.000	» 500
θ) » » » Αν. Ειδικού Δικαστηρίου	» 3.000	» 150
ι) » » » Α.Ε. & Ε.Π.Ε.	» 200.000	» 10.000
ια) Για όλα τα Τεύχη εκτός ΤΑΕ-ΕΠΕ	» 100.000	» 5.000

Πληροφορίες: τηλ. 52.48.320

ΑΠΟ ΤΟ ΕΘΝΙΚΟ ΤΥΠΟΓΡΑΦΕΙΟ